


8 FASADSKIVA  
28 LUFTSPALT / TRÄLÄKT s600  
9 GU  
195 SLITSADE STÅLREGLAR s450  
195 MIN.ULL  
DIFFSPÄRR  
45 Z-PROFIL s600  
45 MIN.ULL  
13 GIPS

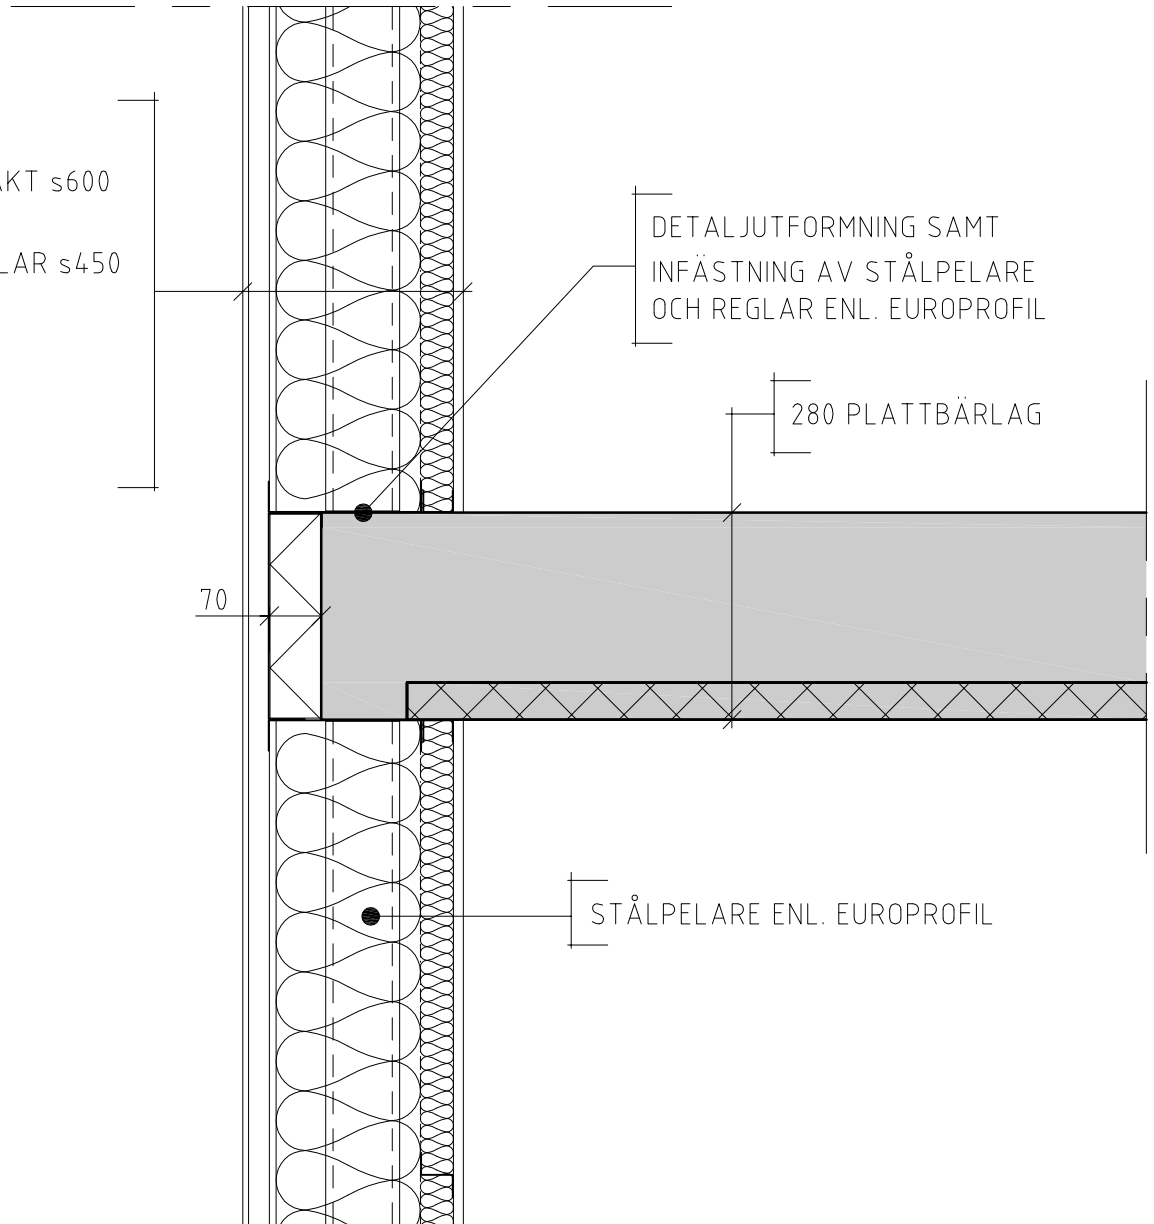

## SEKTION A

SKALA 1:10